


SECCIÓN TIPO  
Escala 1/75

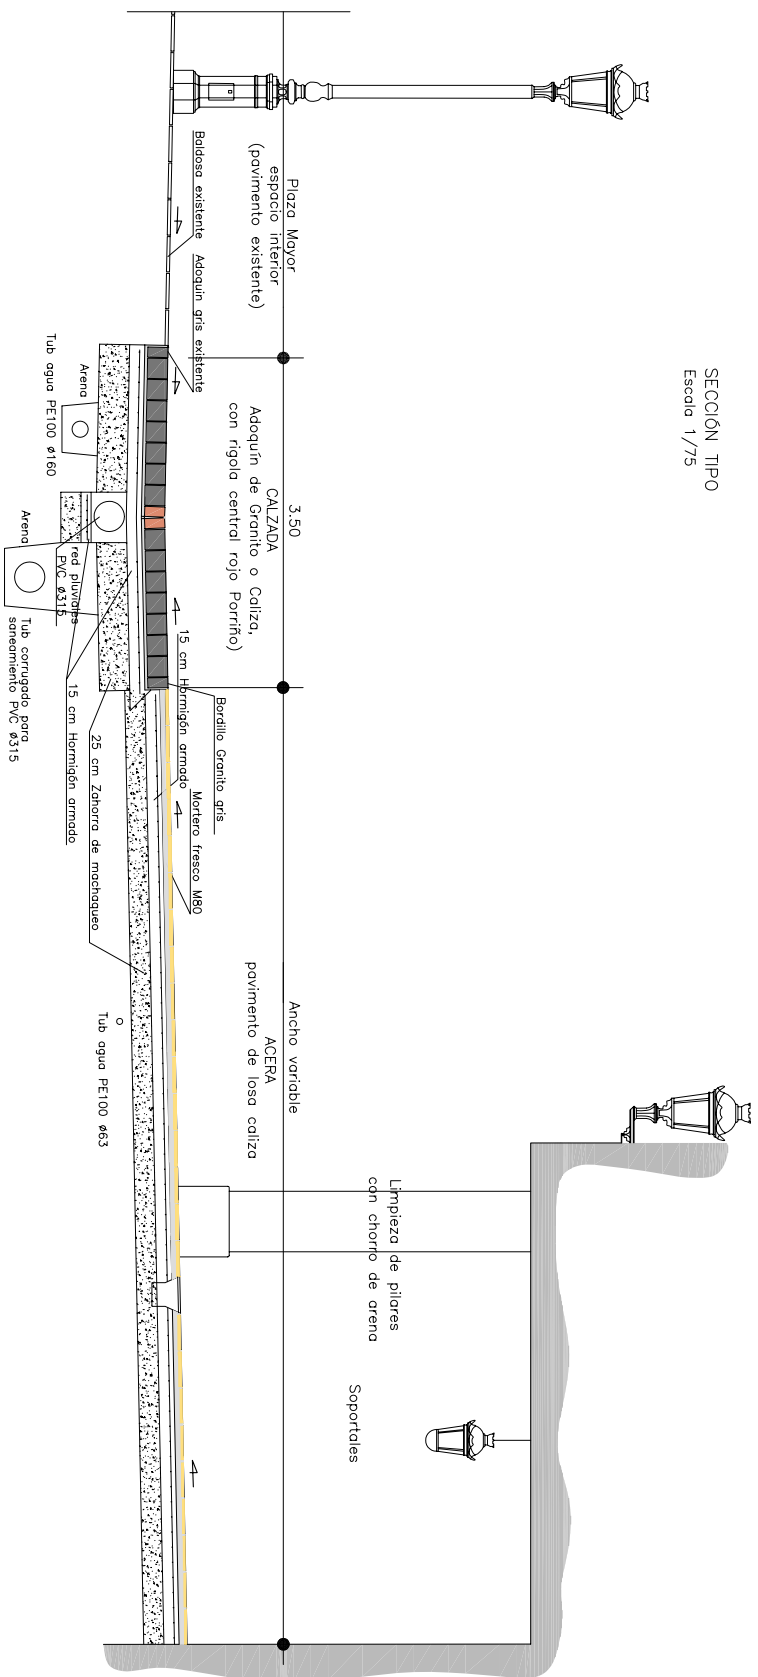

AYUNTAMIENTO DE  
BRIVESCA

AUTORES DEL PROYECTO:  
INGENIERO C.C.P.  
ALFREDO PERAITA JUIEZ

CONSULTOR:  
BINBUR

ESCALA:  
1 / 75

TÍTULO DEL PROYECTO:  
RENTONALIZACIÓN DE LA PLAZA MAYOR DE BRIVESCA (BURGOS)

FECHA:  
FEBRERO 2010

DESIGNACIÓN DE PLANO:  
ESTADO REFORMADO PLAZA MAYOR,  
PAVIMENTOS Y MOVILIARIO

Nº PLANO:  
6.3

HOJA 3 DE 3